
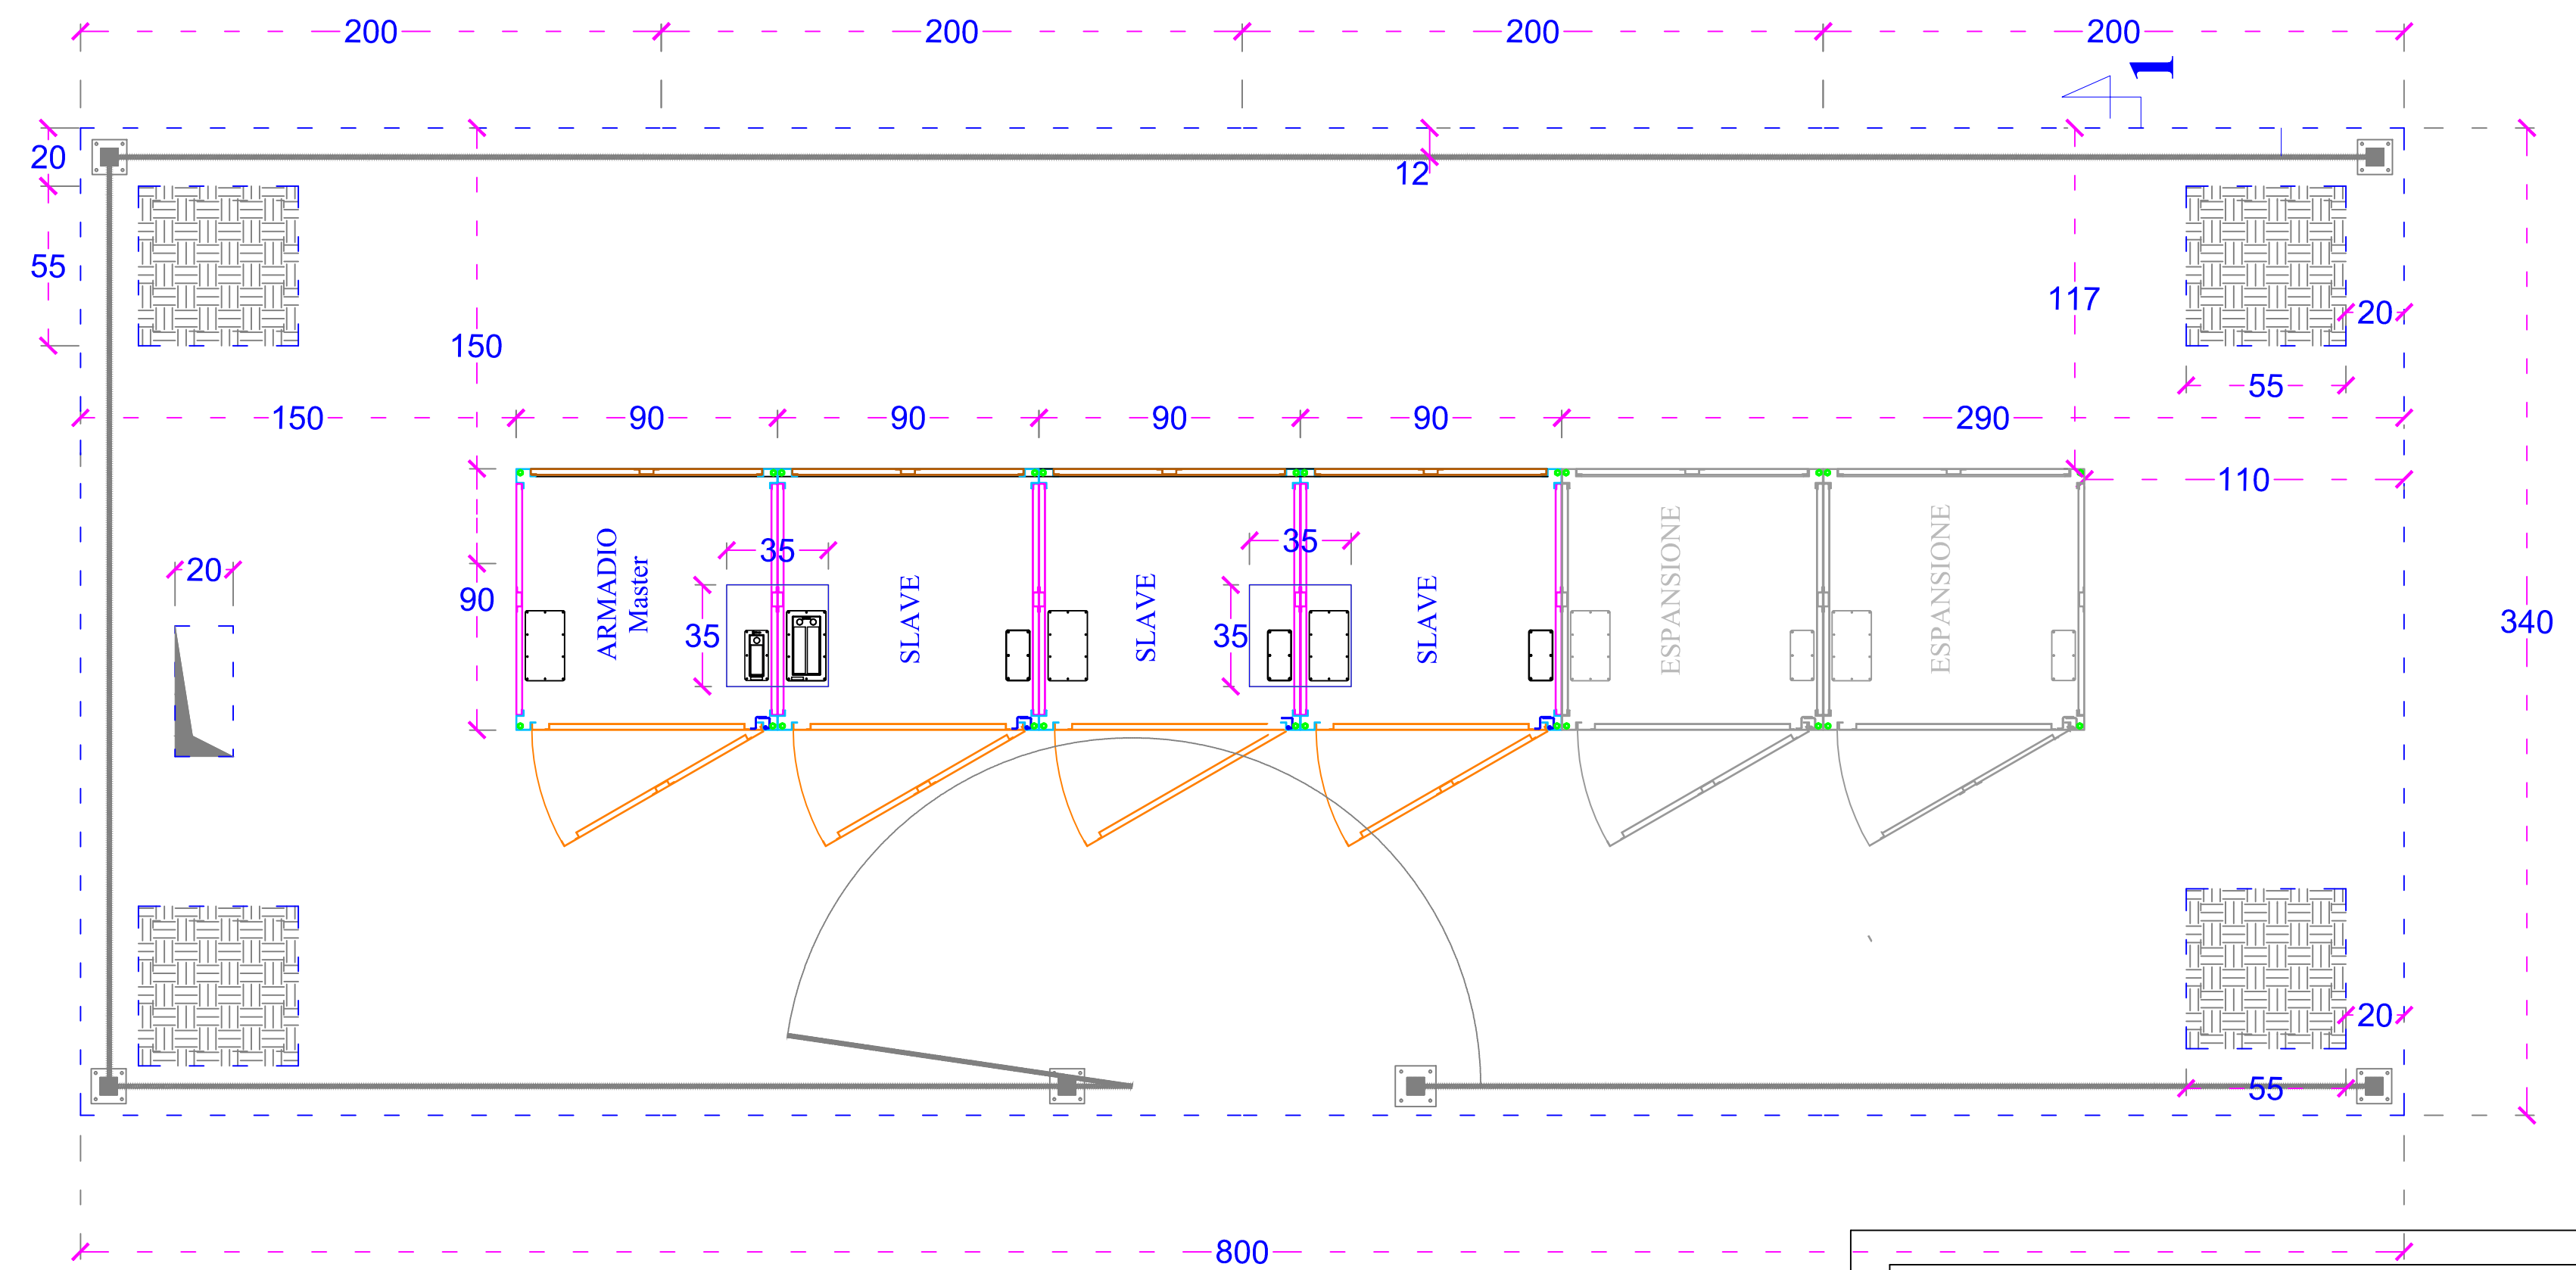
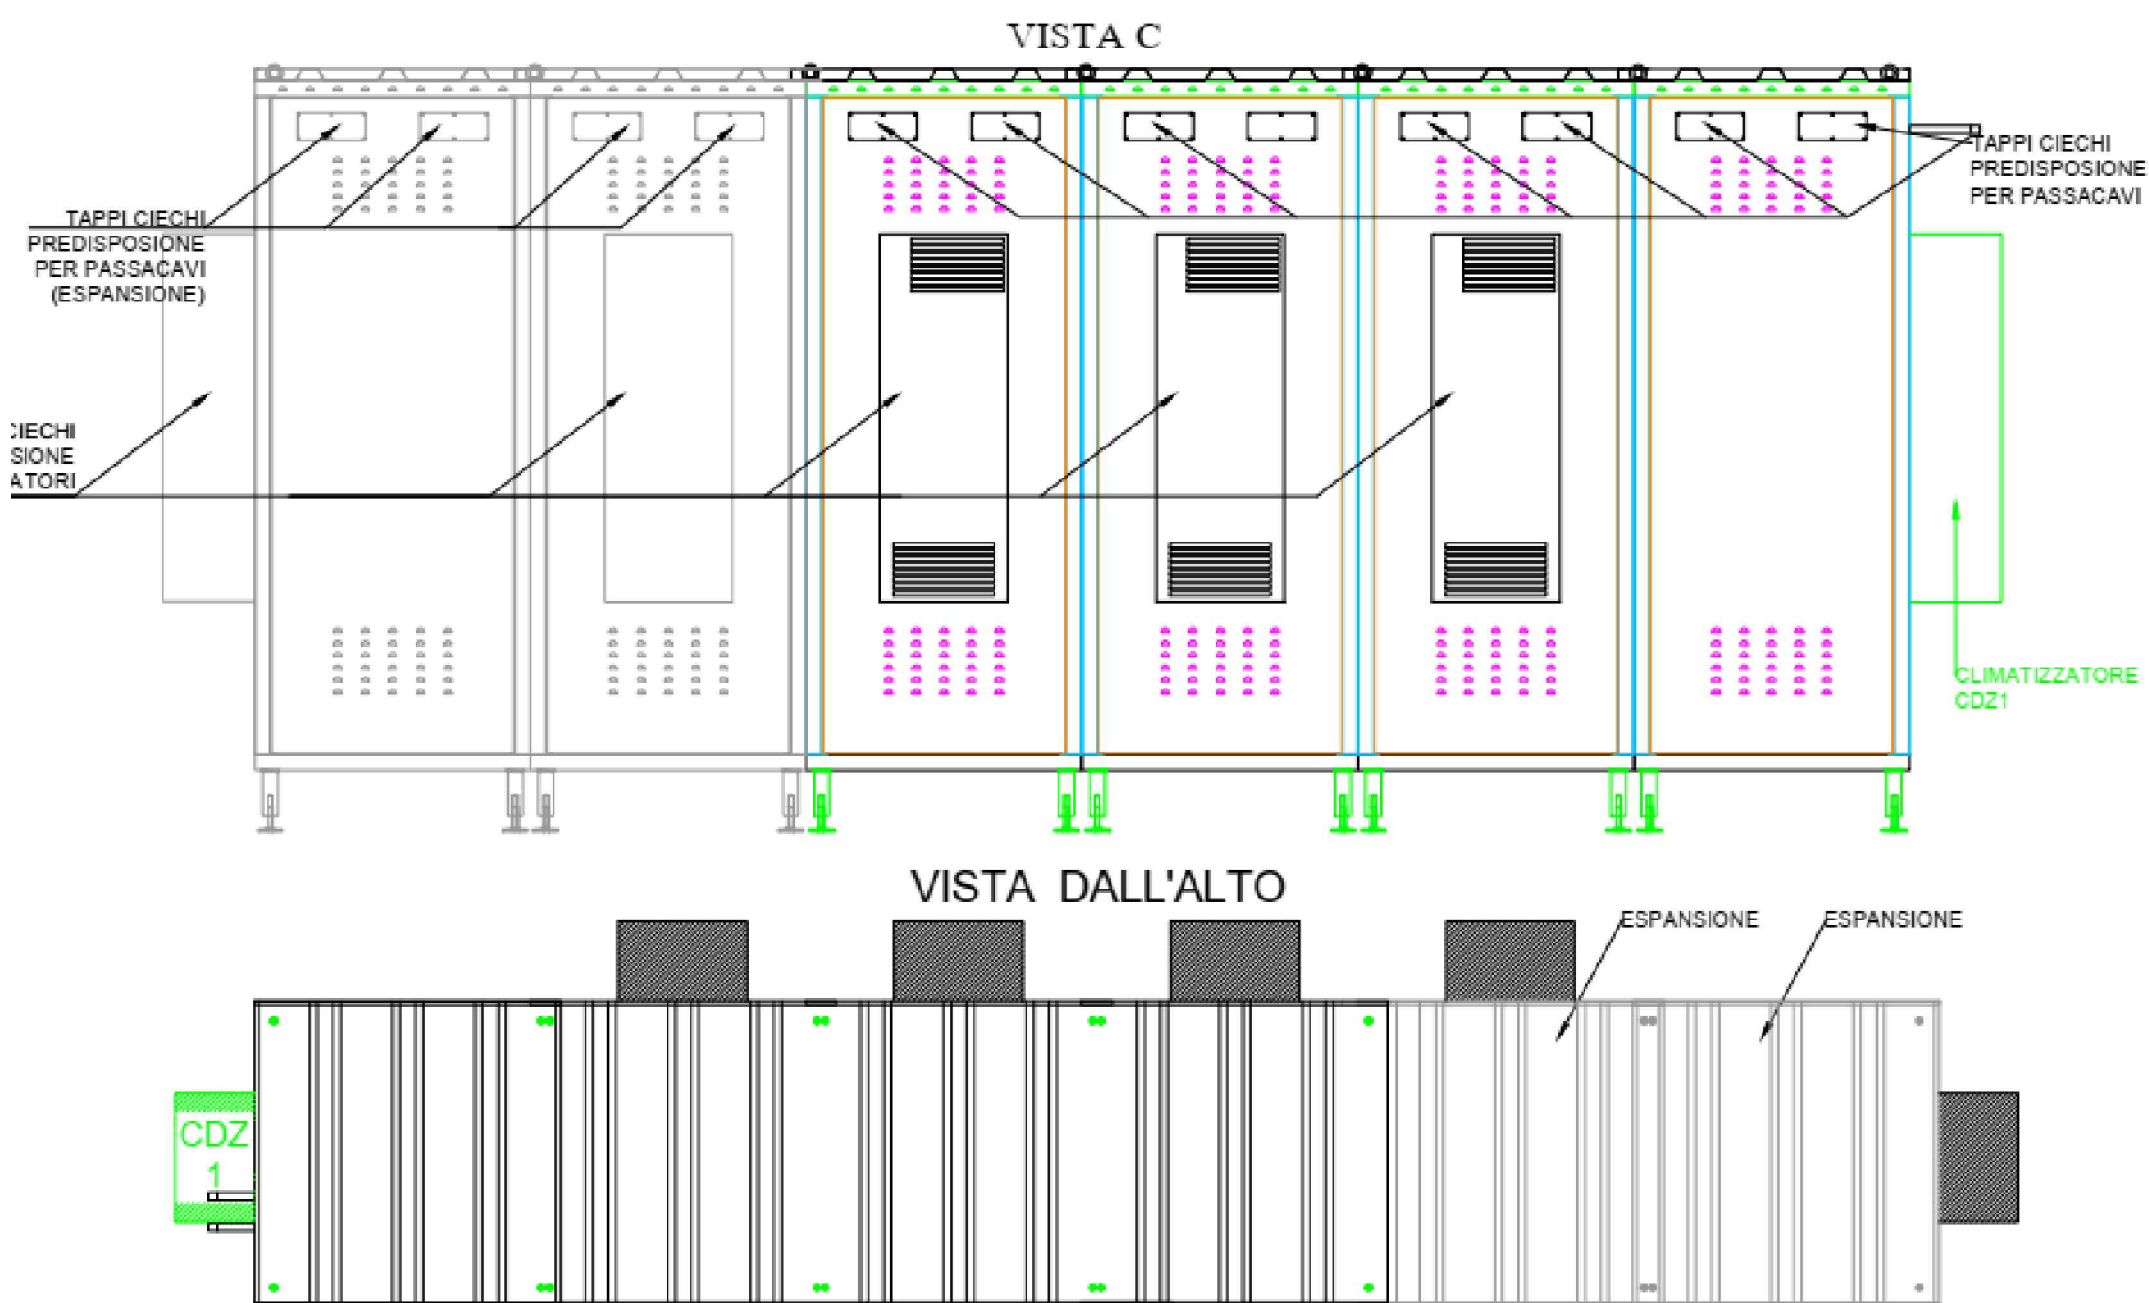


Dimensioni 340 x 800 x 20 cm ~ 27 mq

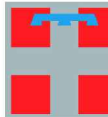

 INVITALIA Infratel Italia SpA																														
REALIZZAZIONE DI PCN A SERVIZIO  REGIONE PIEMONTE DI IMPIANTI IN FIBRA OTTICA																														
COMMITTENTE  INVITALIA Infratel Italia SpA VIALE AMERICA 201 - 00144 - ROMA																														
APPALTATORE  RESPONSABILE OPERATIONS: DOTT. ING. STEFANO PAGGI																														
PROGETTISTA 																														
ELABORATO INSTALLAZIONE PCN CAB 24 IN-LINE Inquadramento Generale Viale Forlanini/P.zza Torriano Ferruccio snc Comune di Balzola (AL)		<table border="1" style="width: 100%; border-collapse: collapse;"> <tr> <td style="width: 30%;"></td> <td style="width: 30%; text-align: center;">FORMATO</td> <td style="width: 40%; text-align: center;">A1</td> </tr> <tr> <td>REDATTO</td> <td></td> <td></td> </tr> <tr> <td>VERIFICATO</td> <td></td> <td></td> </tr> <tr> <td>APPROVATO</td> <td></td> <td></td> </tr> <tr> <td>DATA</td> <td>08/2019</td> <td>Codice Progetto</td> </tr> <tr> <td>SCALA</td> <td>1:50</td> <td>PIE3BALZOLA00000_PCN</td> </tr> <tr> <td>NOME FILE</td> <td colspan="2">2 Allegato 1.2_Comodato d'uso_BALZOLA</td> </tr> <tr> <td></td> <td colspan="2" style="text-align: center;">ALLEGATO 1.2</td> </tr> <tr> <td></td> <td colspan="2" style="text-align: center;">Quadro generale</td> </tr> </table>			FORMATO	A1	REDATTO			VERIFICATO			APPROVATO			DATA	08/2019	Codice Progetto	SCALA	1:50	PIE3BALZOLA00000_PCN	NOME FILE	2 Allegato 1.2_Comodato d'uso_BALZOLA			ALLEGATO 1.2			Quadro generale	
	FORMATO	A1																												
REDATTO																														
VERIFICATO																														
APPROVATO																														
DATA	08/2019	Codice Progetto																												
SCALA	1:50	PIE3BALZOLA00000_PCN																												
NOME FILE	2 Allegato 1.2_Comodato d'uso_BALZOLA																													
	ALLEGATO 1.2																													
	Quadro generale																													
REVISIONE	DATA	AGGIORNAMENTI																												